



Coupe AA

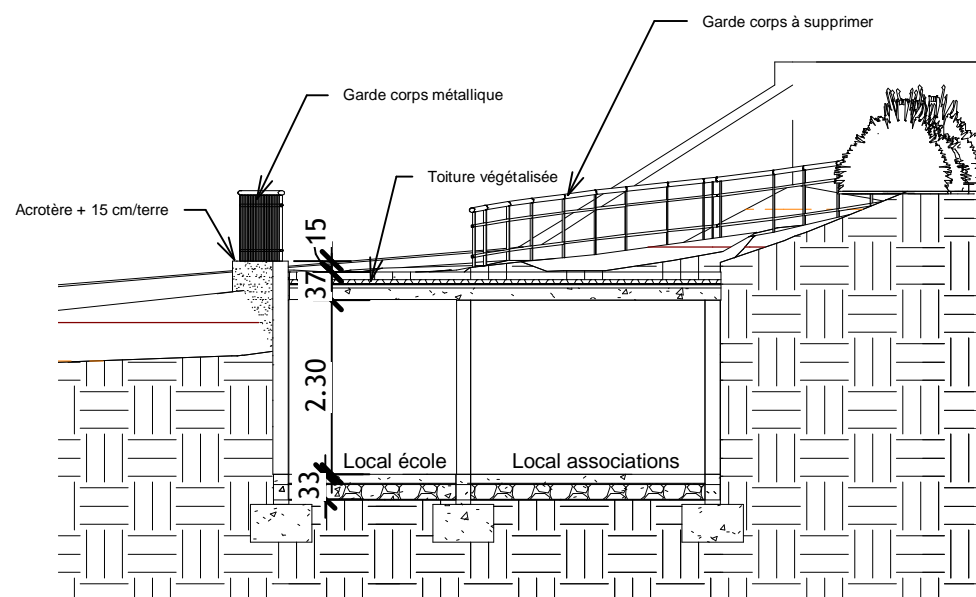

Coupe BB

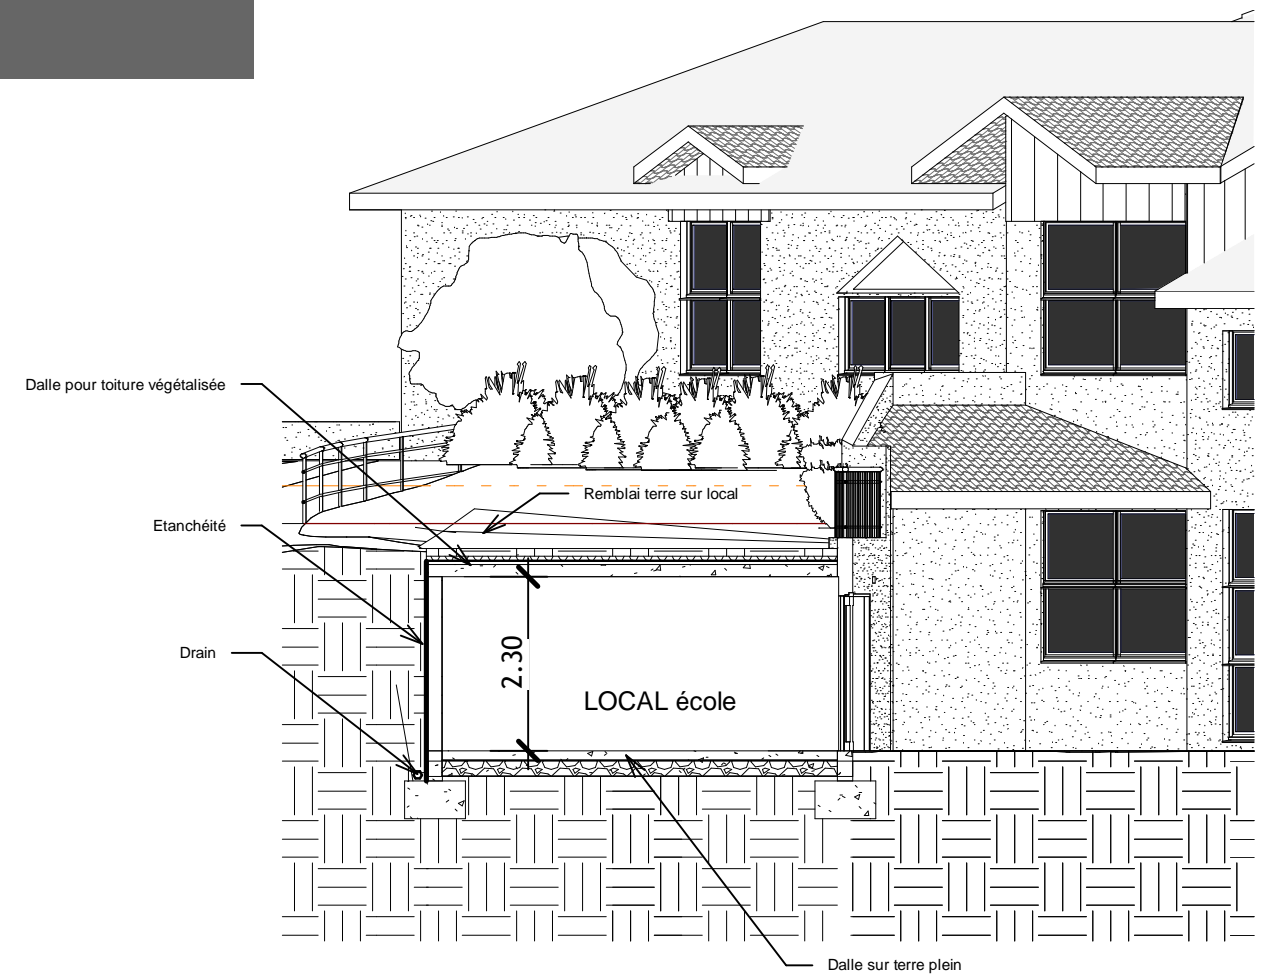

Coupe CC

MAIRIE de REVEL	Construction d'un	PRO/DCE 4 COUPES	Echelle 1 : 100
74 Place Mairie REVEL	LOCAL Rgts ÉCOLE		Date 20/09/2016
ARCHITECTE : Sylvaine LADAKIS. Le Bourg 38420 REVEL. Téléphone: 04 76 41 23 99 Mobile: 07 86 27 86 41 Mail: syladakis@free.fr			