

Réhabilitation et Extension du Bâtiment Ecole / Mairie à Revel



Projet 
Carnet A3







Perspective depuis la cour de récréation




Vue aérienne depuis le Nord

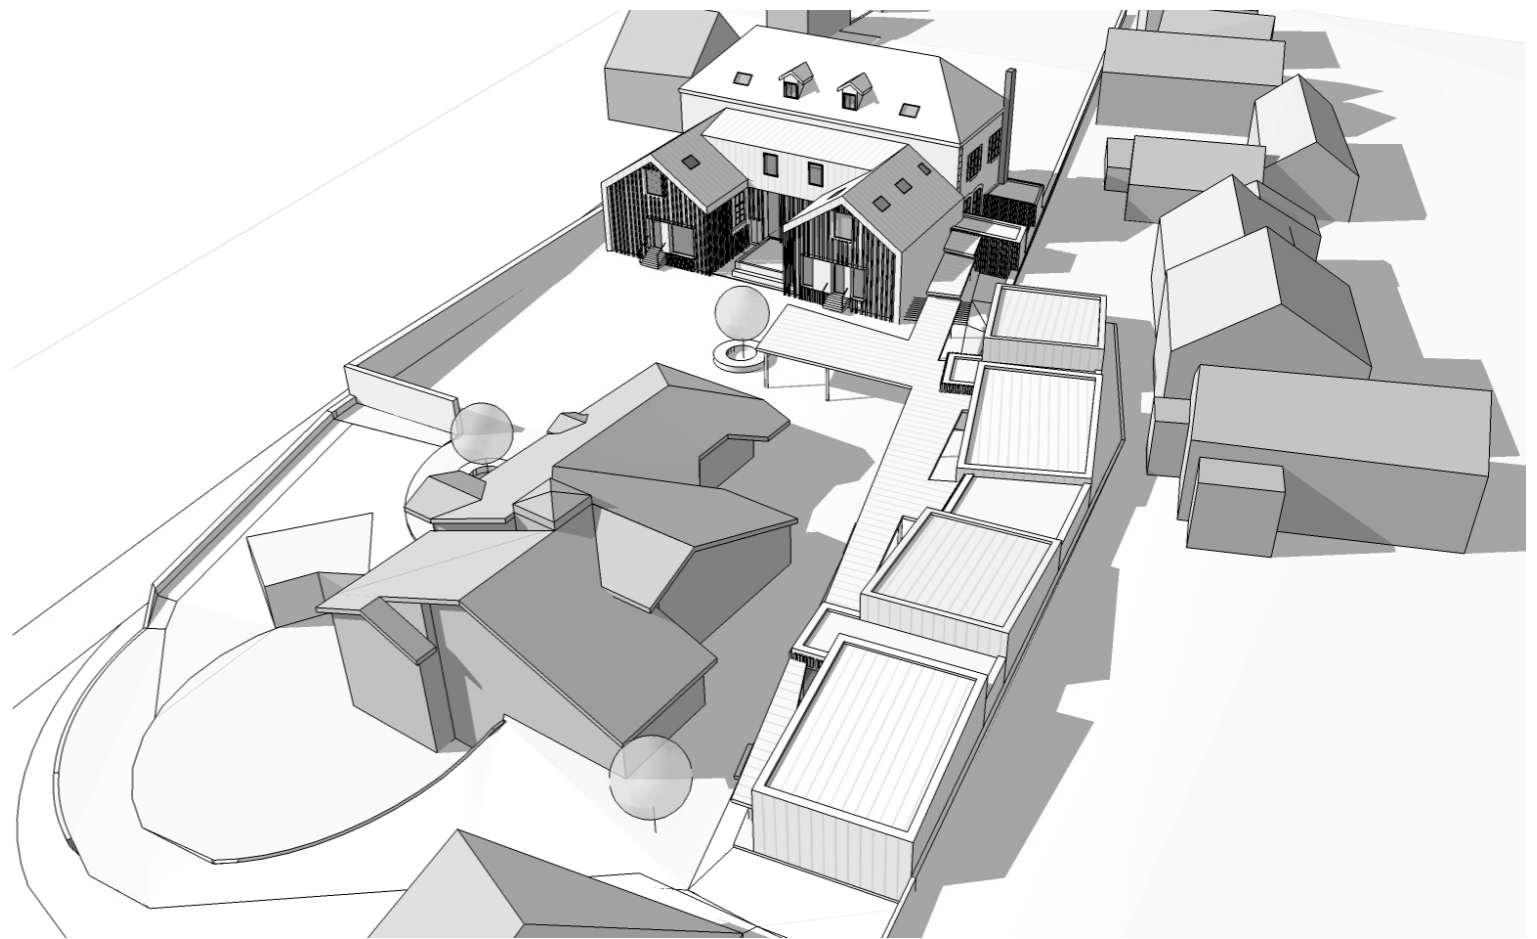

Vue aérienne depuis le Sud

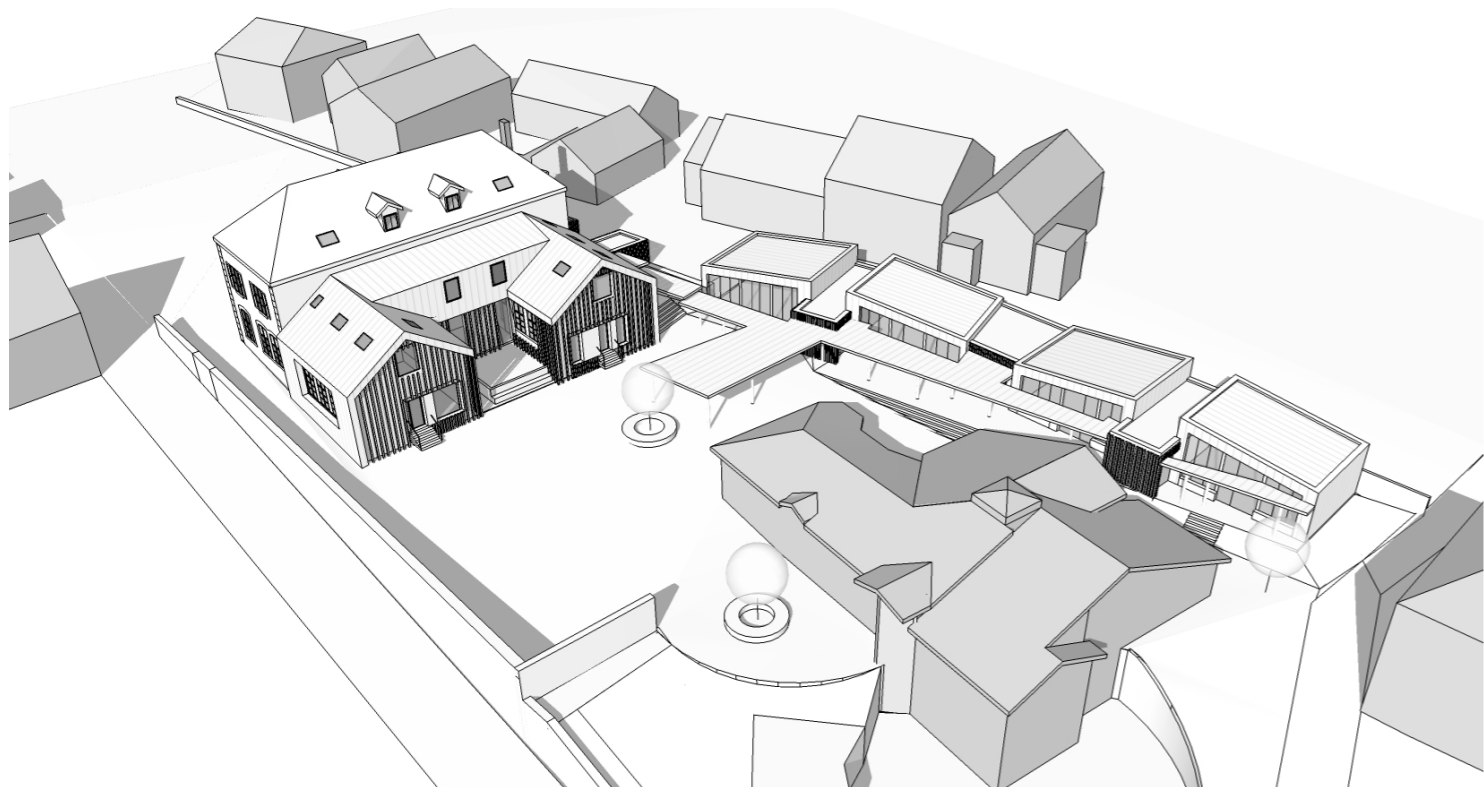


Vue aérienne depuis l'Est

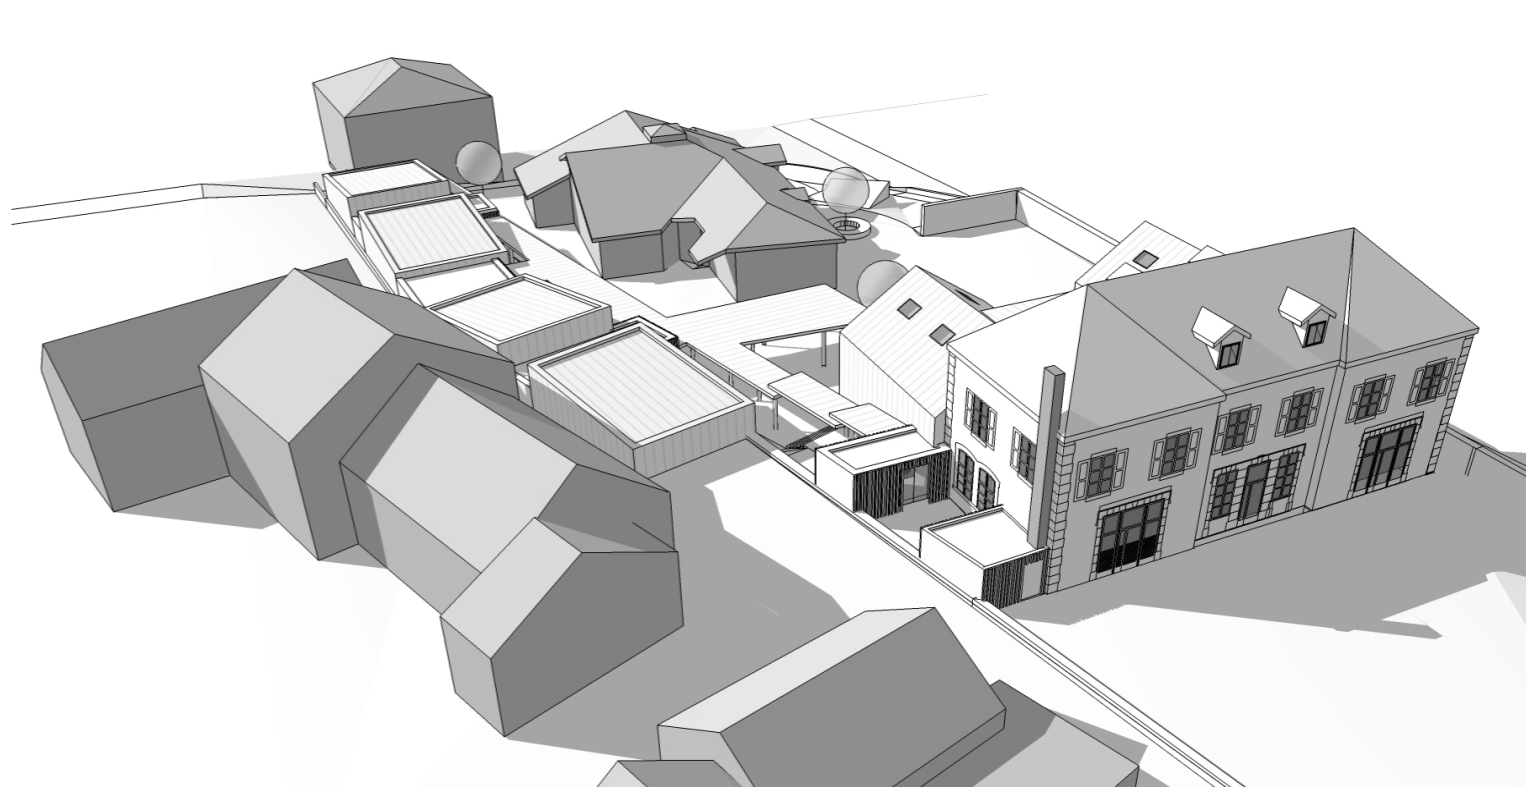

Vue aérienne depuis l'Ouest



Plan du Rez de chaussée

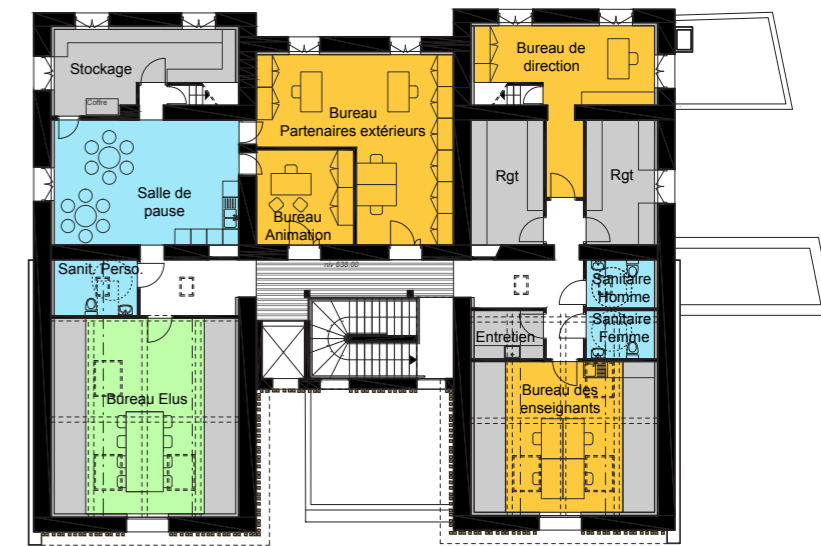

Plan de l'Etage

Départementale n° 280B




Elévation Nord-Est



Elévation Nord-Ouest




Elévation Sud-Est

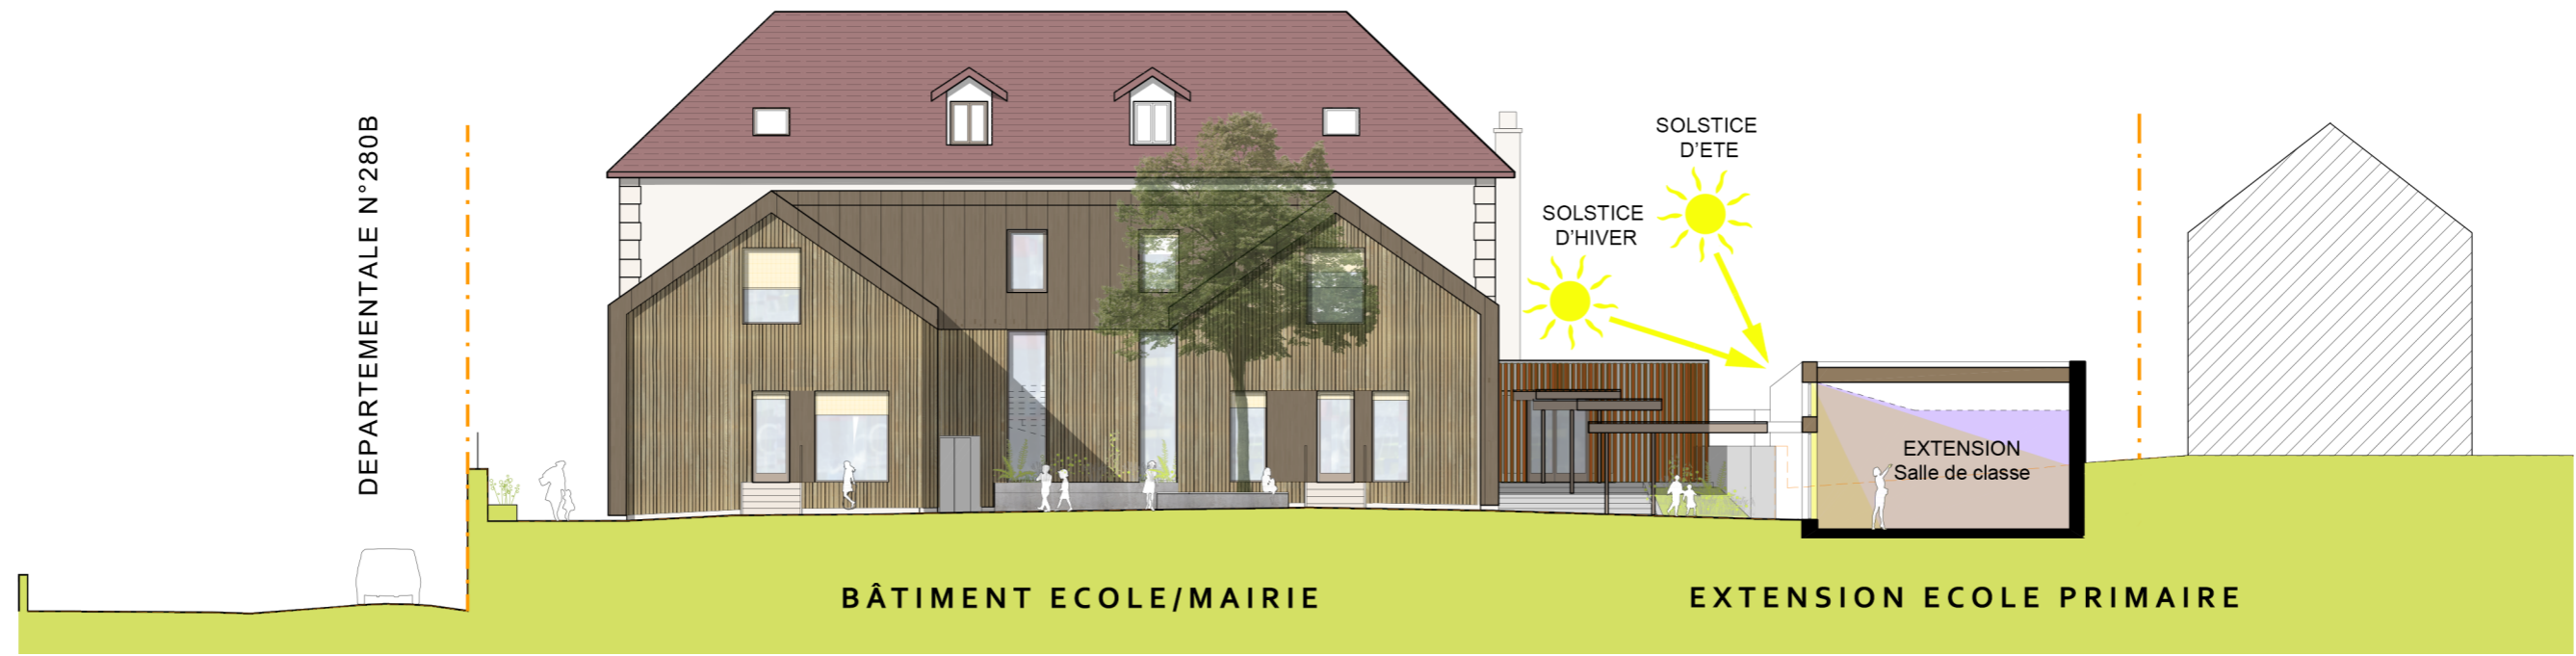


Coupe AA - Elévation Sud-Ouest




Coupe DD

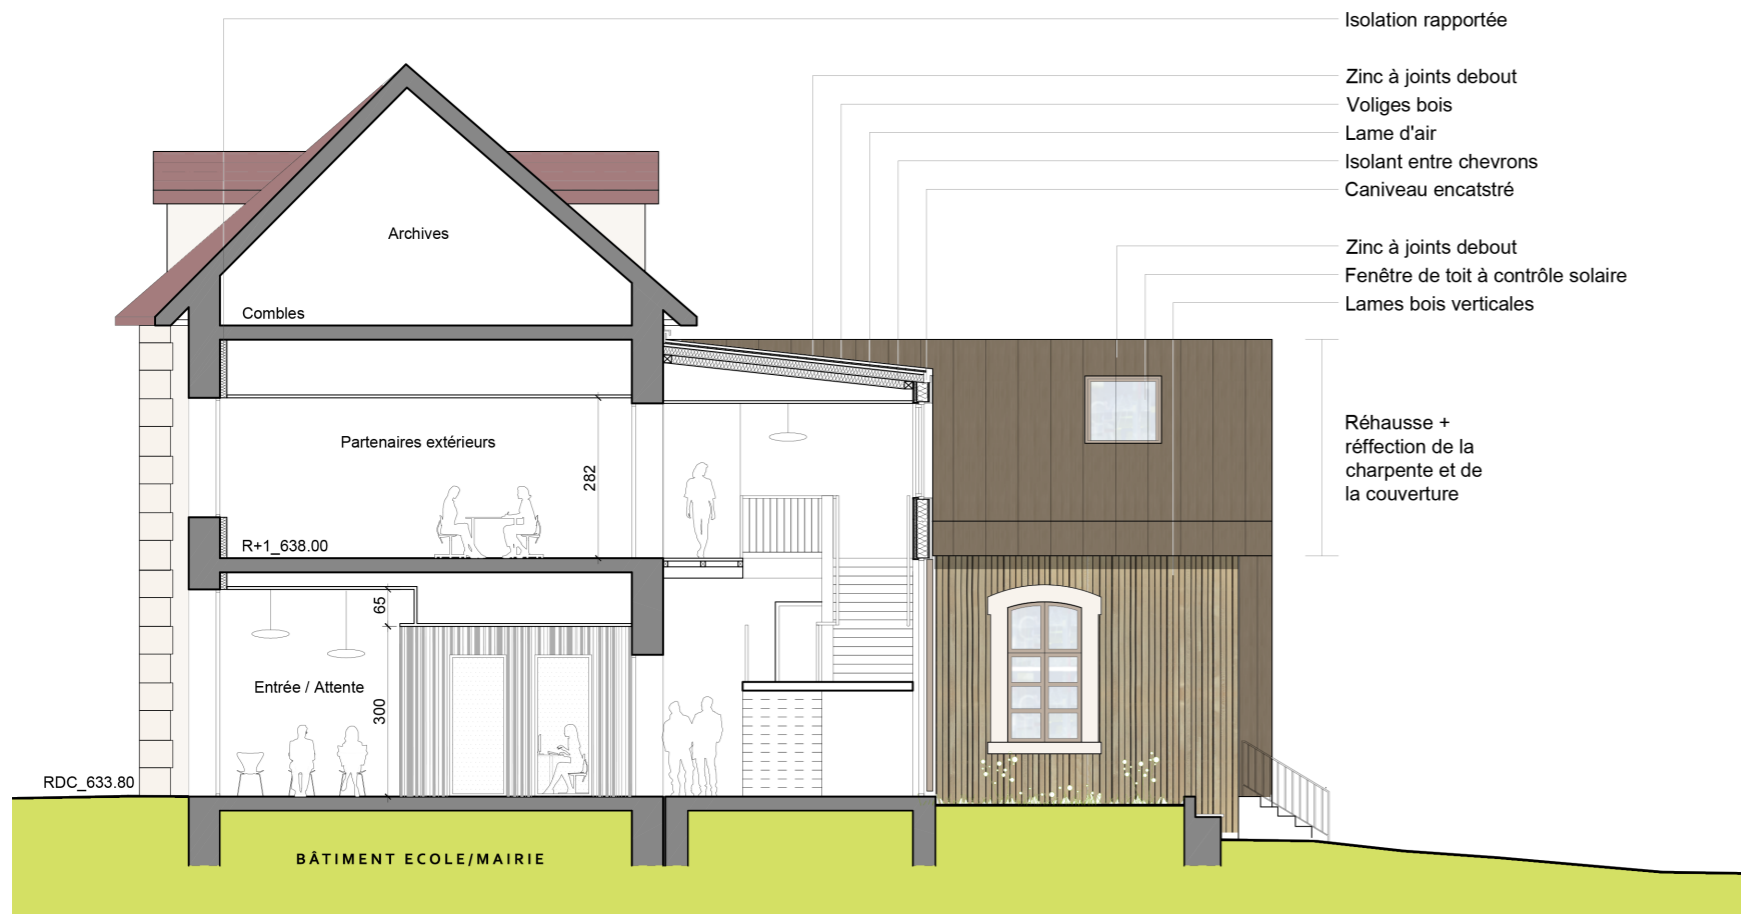


Détail Constructif - Coupe latérale sur le montée verticale

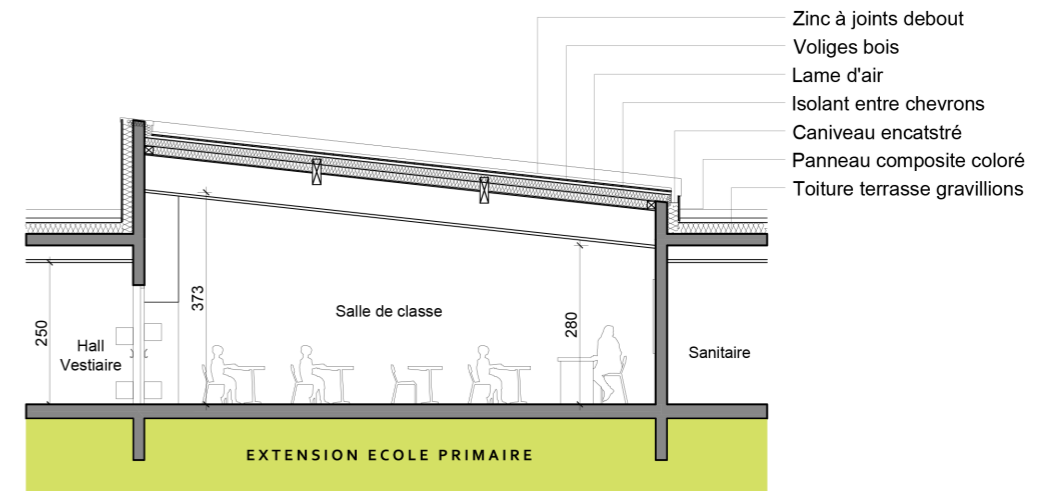


Détail Constructif - Coupe longitudinale

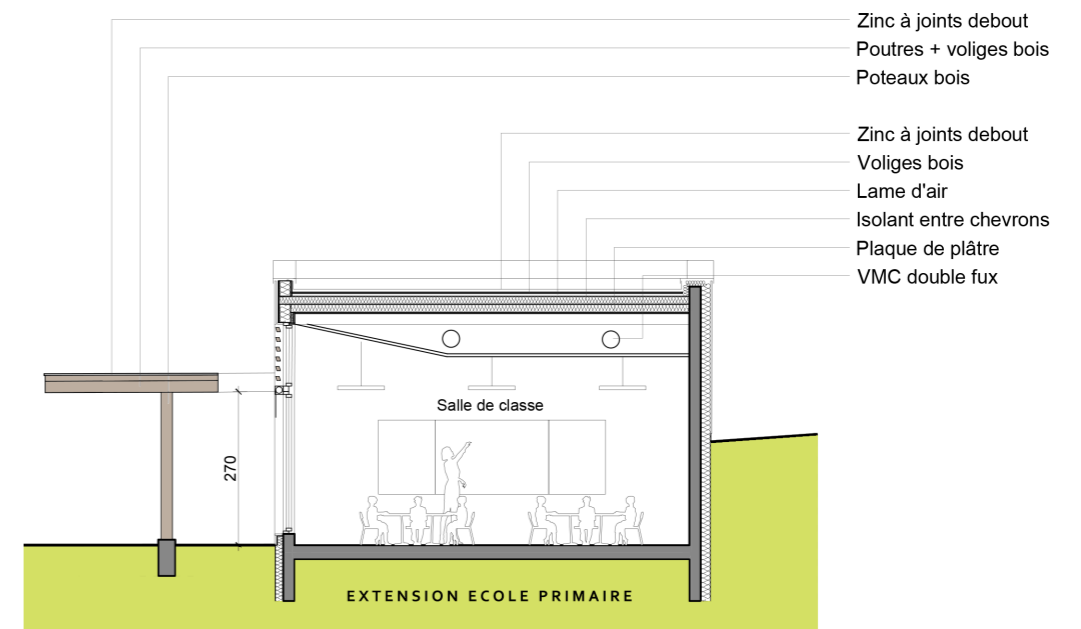


Détail Constructif - Coupe latérale

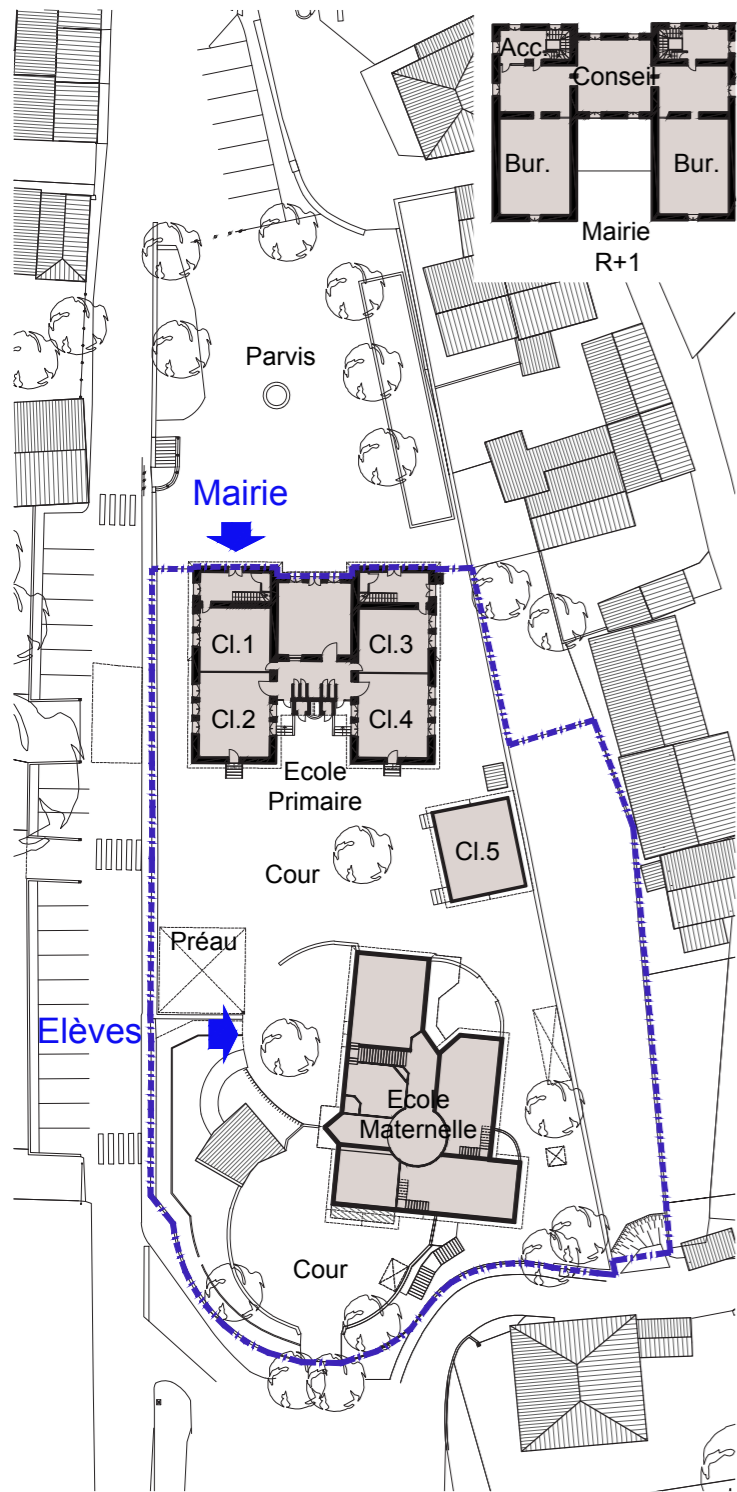


EXISTANT

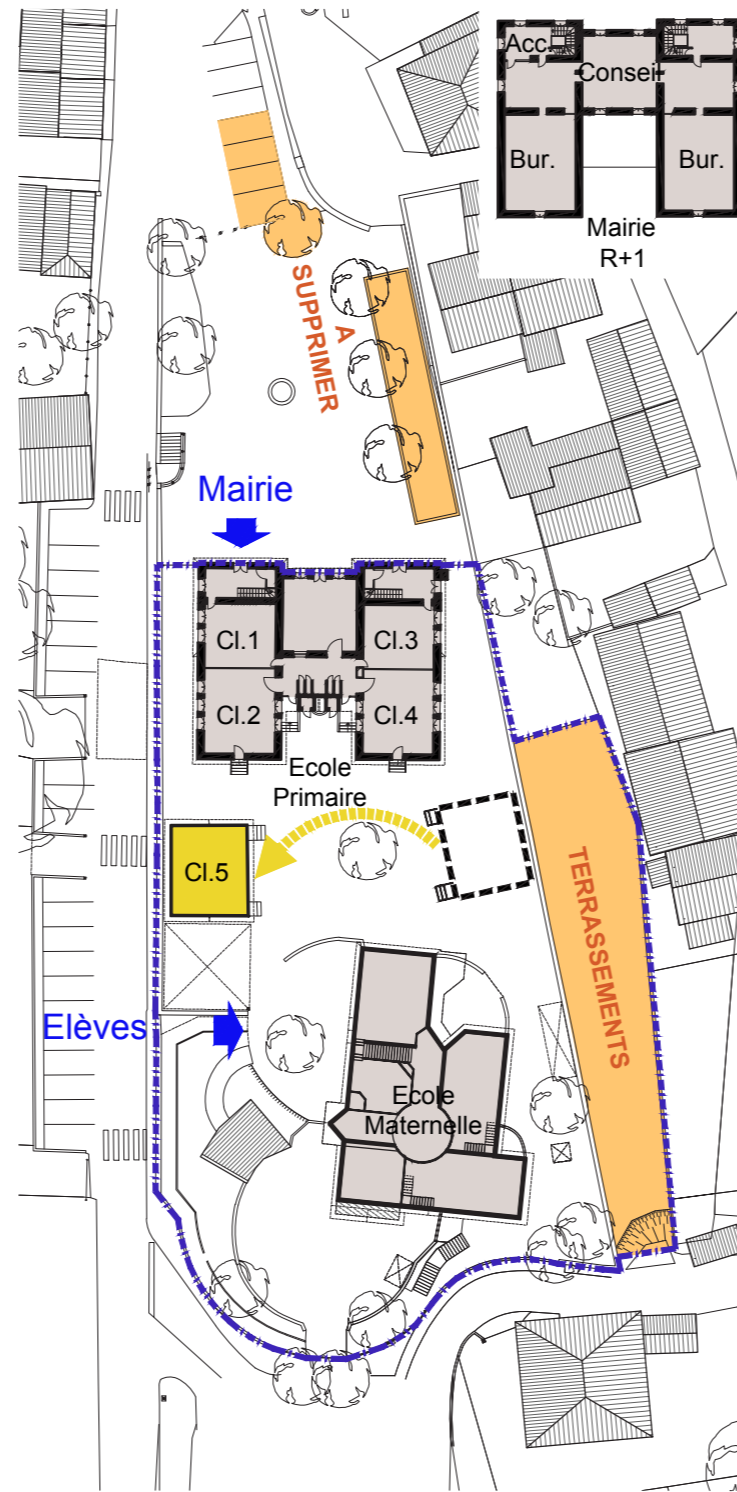


TRAVAUX PRELABLES
Juillet 2017

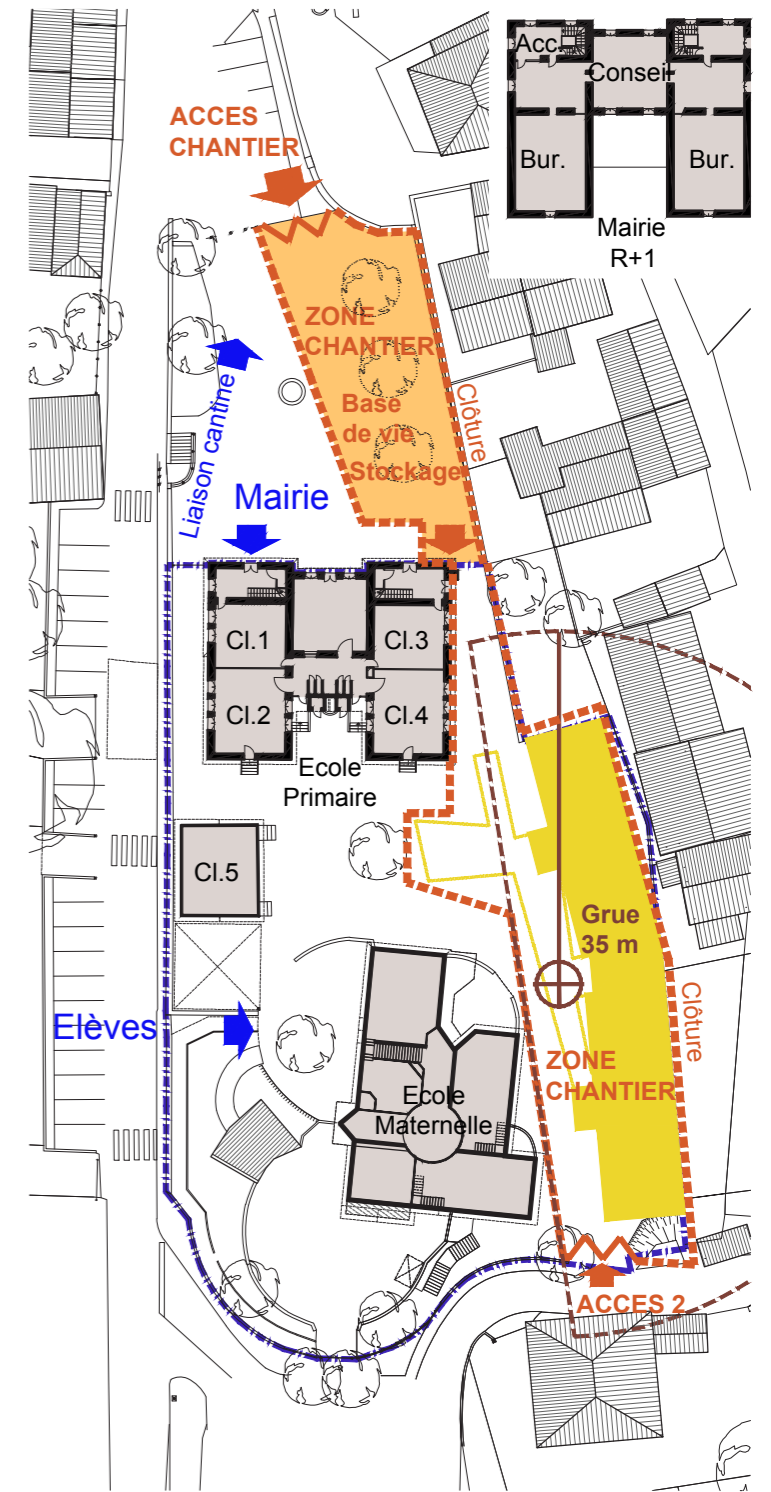


PHASE 1
Juillet 2017 > Avril 2018

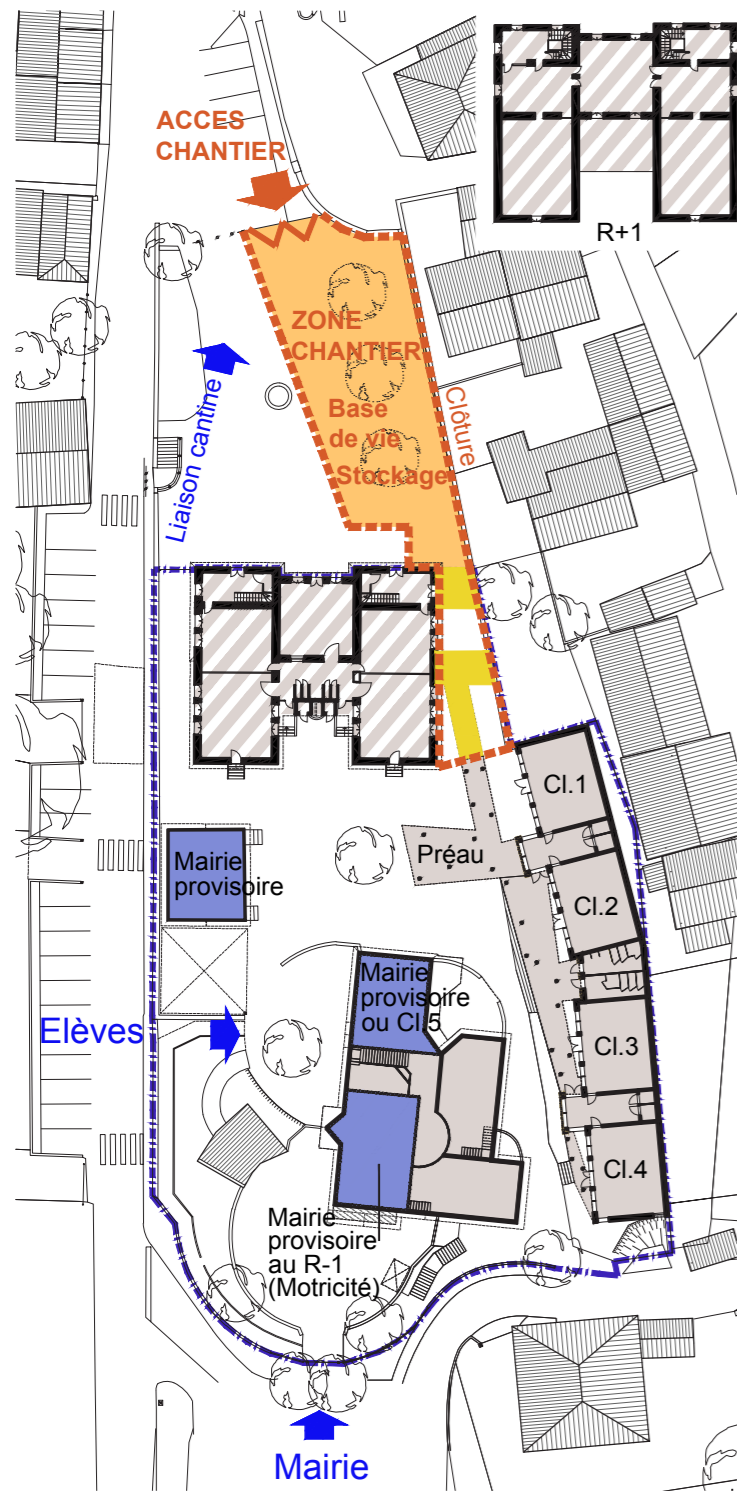

PHASE 1
Pâques 2018

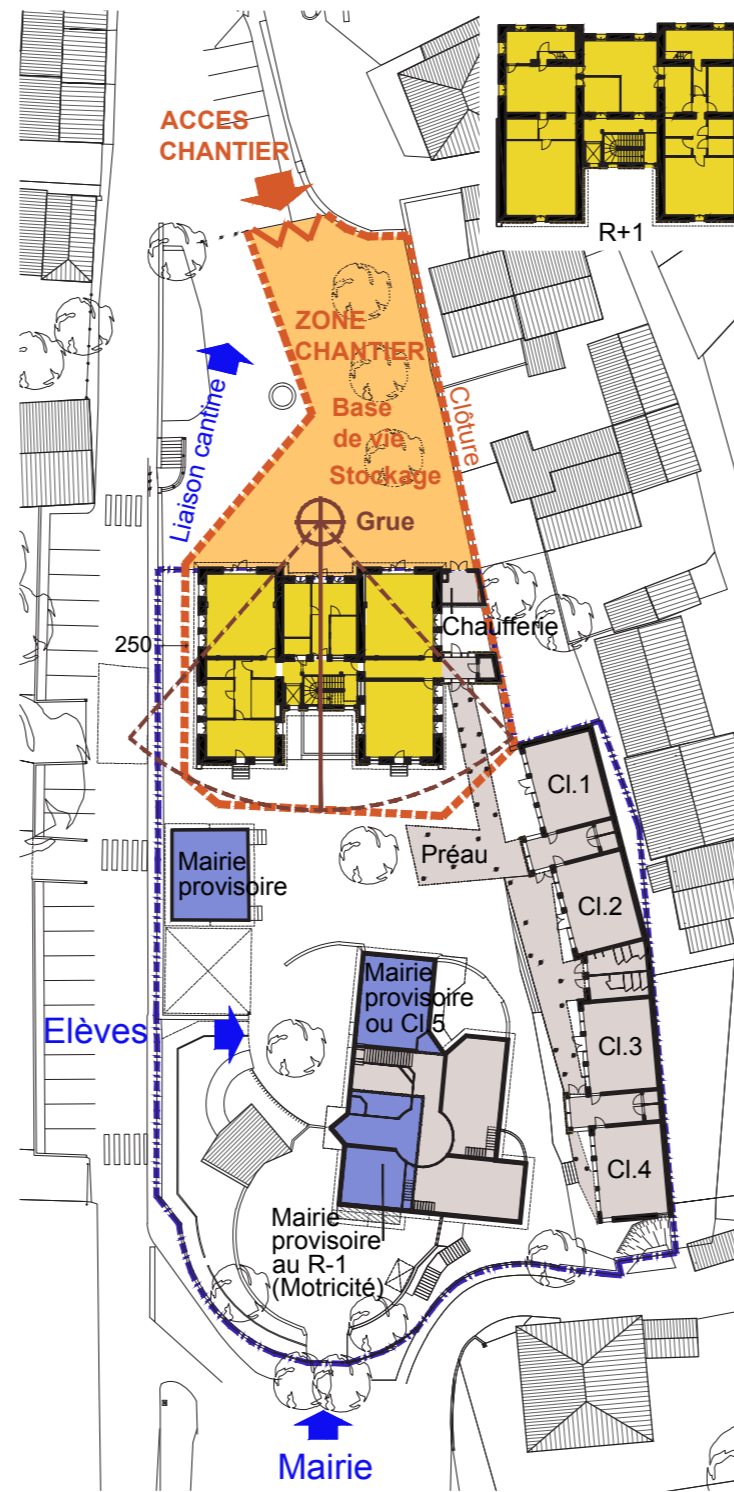

PHASE 2
Mai > Décembre 2018- LIVRAISON

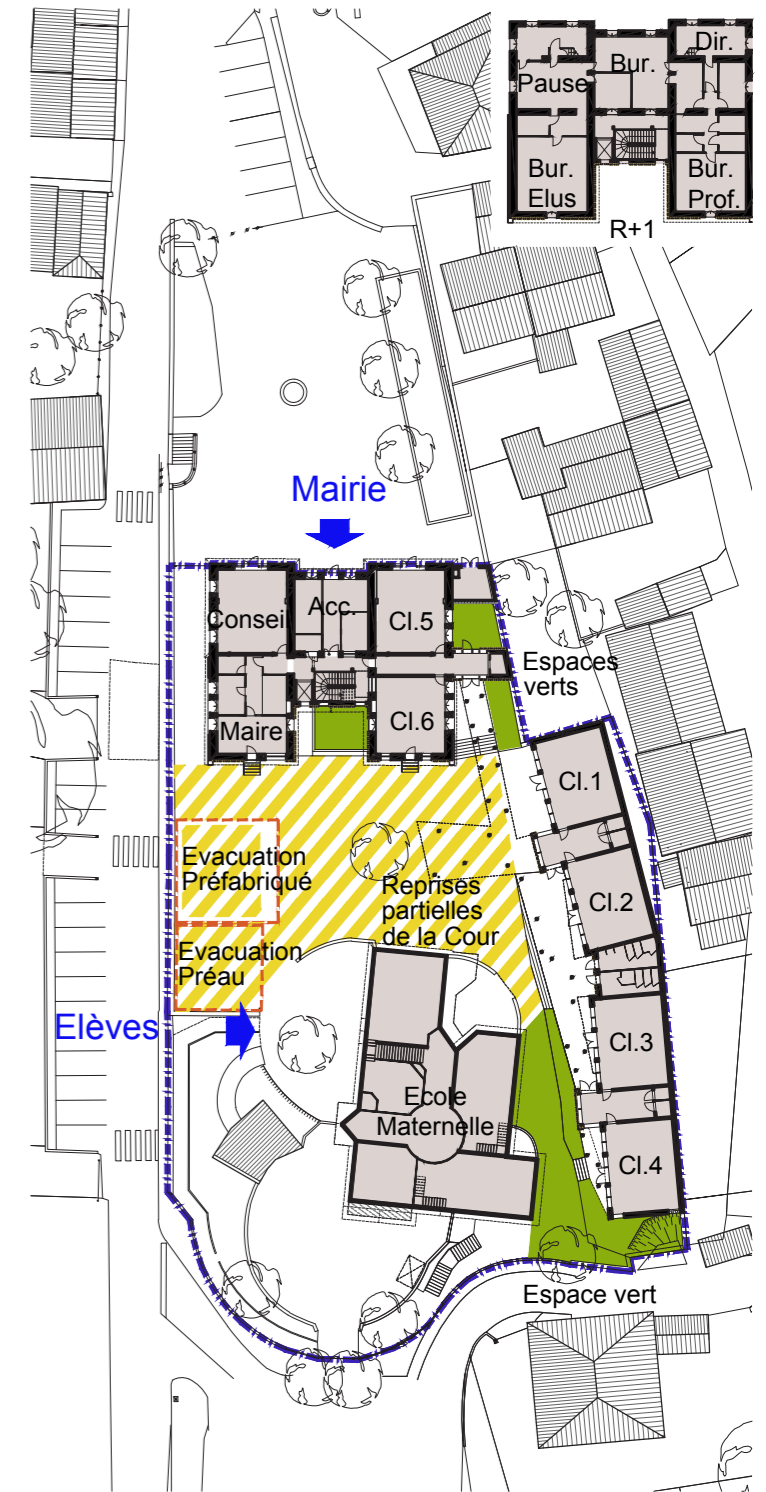

PHASE 2
Juillet > Août 2019 (VRD)